

PROMUEVE:



GRUPO 4 26
ARQ. MIGUEL DE LEON

PROYECTO:

UBICACIÓN DEL PROYECTO:

DISEÑO:

ARQ. MIGUEL DE LEÓN

FIRMA.
ARQ. MIGUEL DE LEÓN
PLANIFICADOR

FIRMA.
ANDREA ALFONSO
PROPIETARIO

DIBUJO:

STEPHANIE CRUZ

CONTENIDO:

MACHOTE

ESCALA:

INDICADA

FECHA:

30 JUNIO 2020

CLASIFICACIÓN:


ARQUITECTURA

HOJA DE CLASIFICACIÓN:

A

HOJA CORRELATIVA:

1

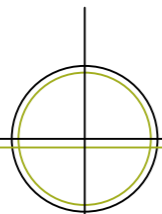


PROYECTO 12 CALLE ZONA 10

ANTEPROYECTO PISO 1
ESCALA 1:175


30 JUNIO 2020




GRUPO 4 26
ARQ. MIGUEL DE LEON

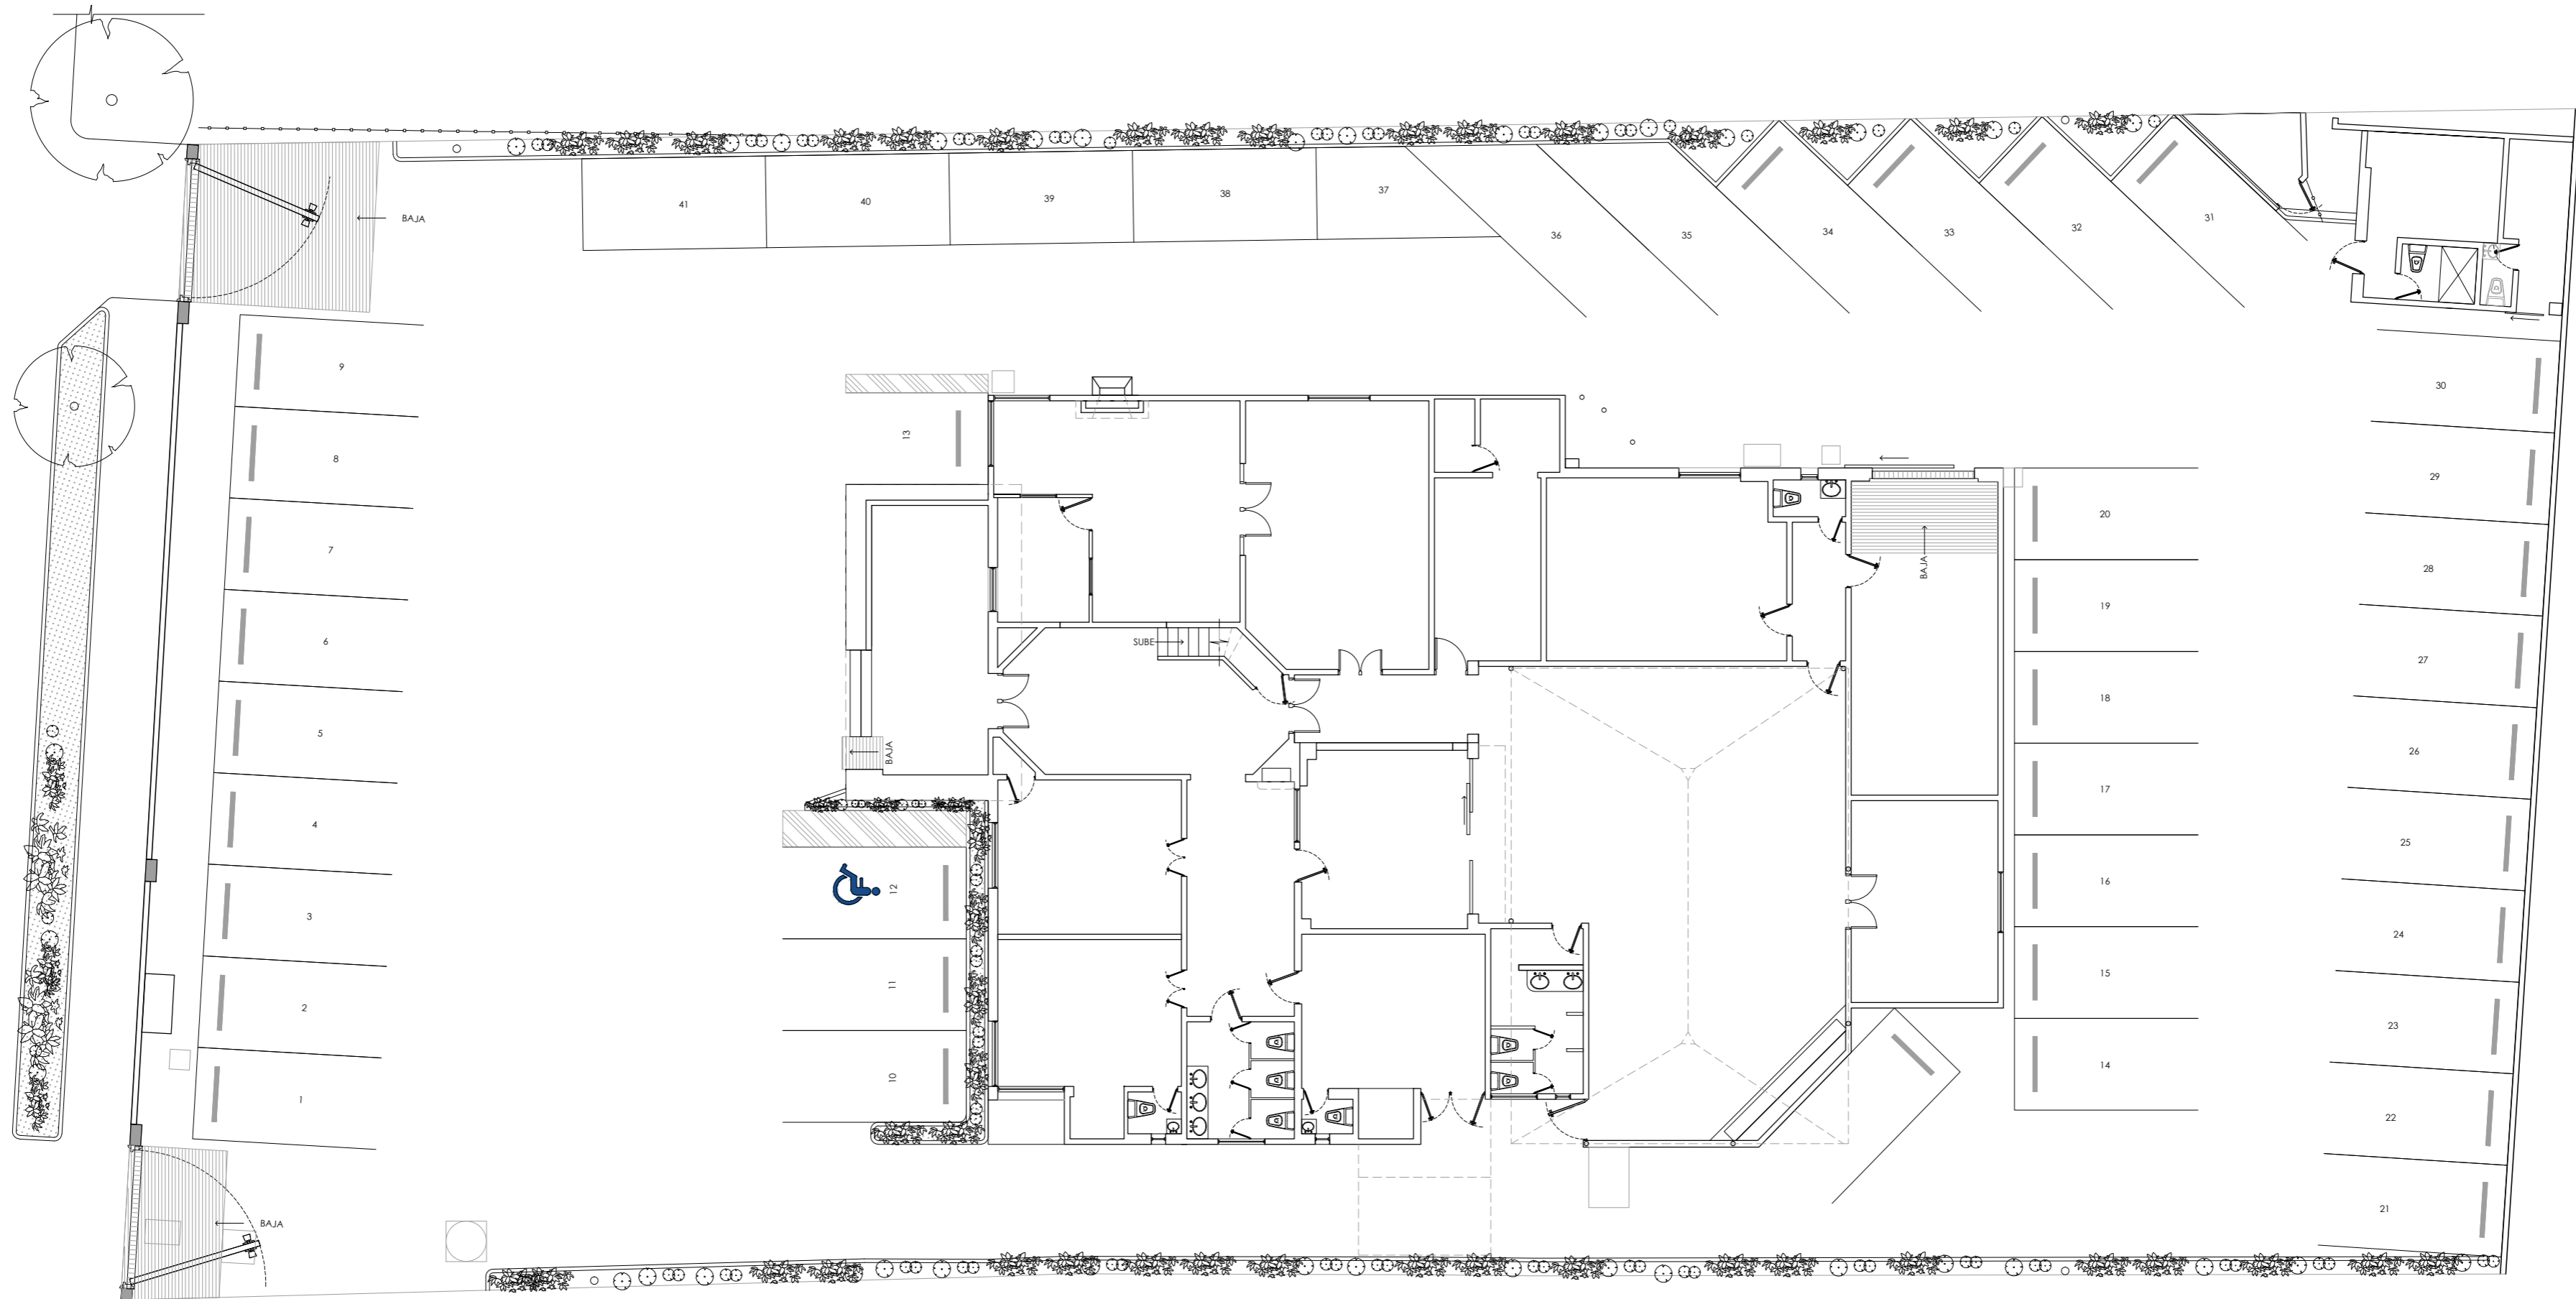

PLANTA PISO 1

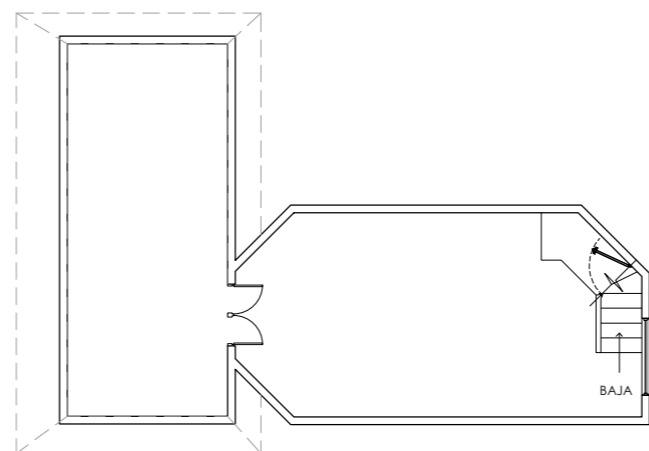

PLANTA PISO 2

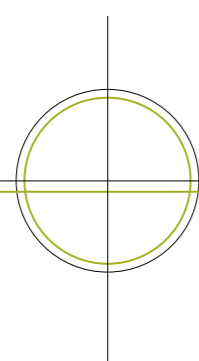

PROYECTO 12 CALLE ZONA 10

MACHOTE
ESCALA 1:175

30 JUNIO 2020



GRUPO 4 2 6
ARQ. MIGUEL DE LEON